


S=1/800

高架水槽

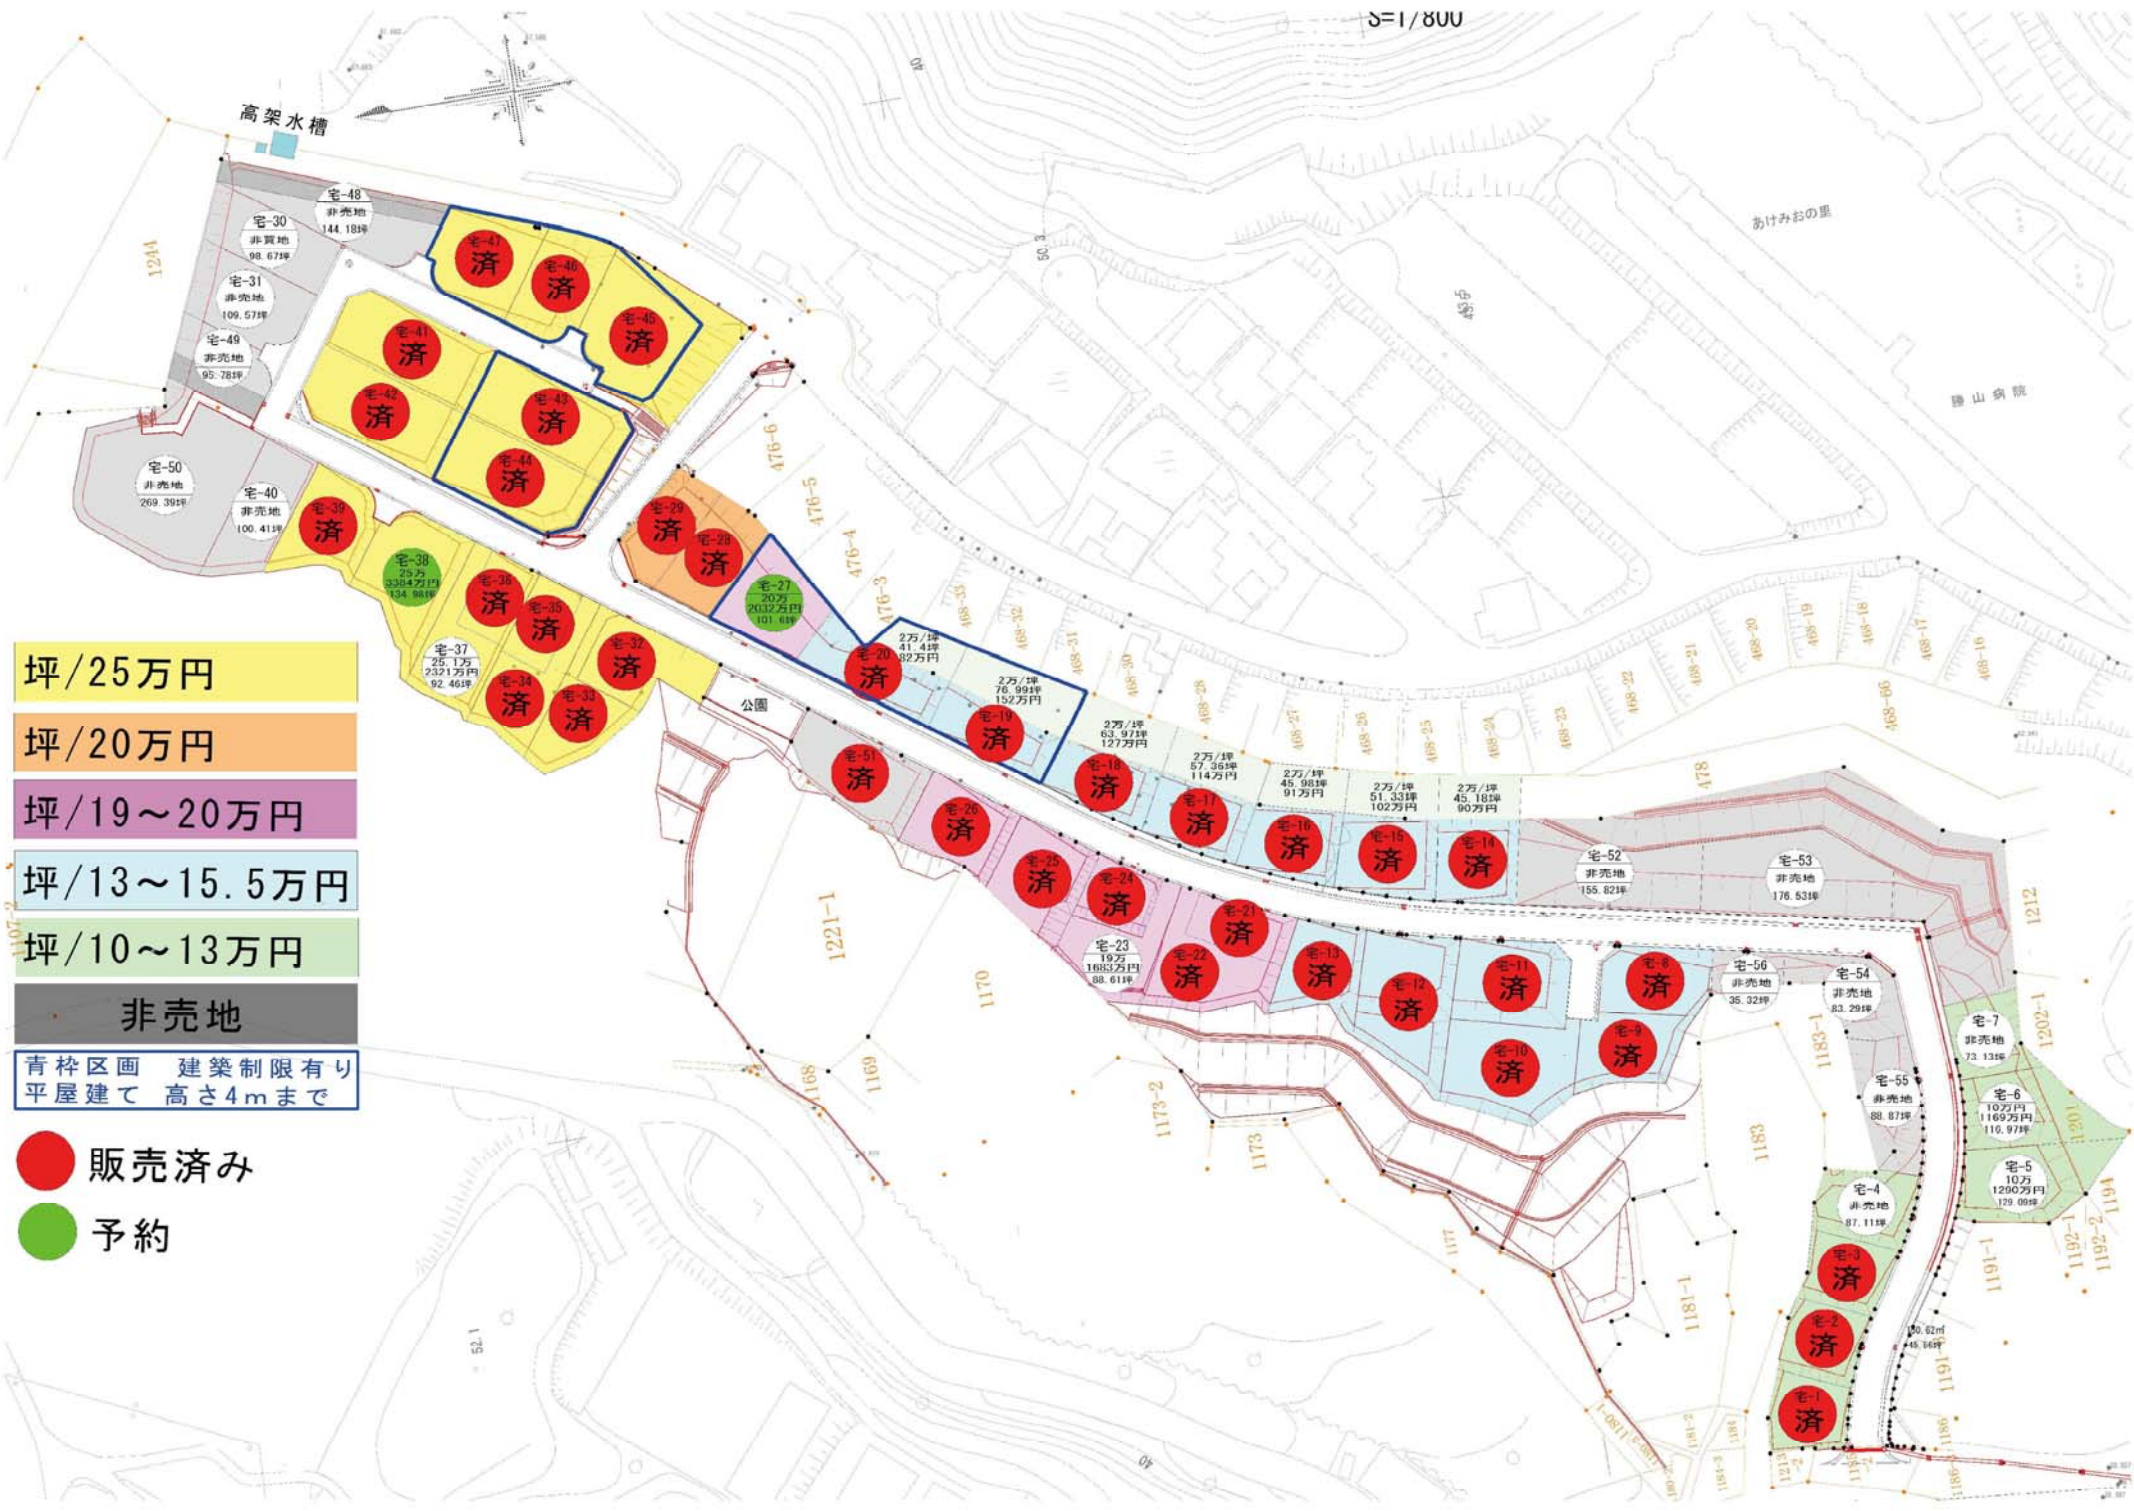

- 坪/25万円
- 坪/20万円
- 坪/19~20万円
- 坪/13~15.5万円
- 坪/10~13万円
- 非売地
- 青枠区画 建築制限有り
平屋建て 高さ4mまで

- 販売済み
- 予約